

Genzia del Territorio  
**CATASTO FABBRICATI**  
Ufficio Provinciale di  
Grosseto

Dichiarazione protocollo n. \_\_\_\_\_ del \_\_\_\_\_  
Planimetria di u.i.u. in Comune di Orbetello  
Piazza Ceccherini

civ. 11-12

Identificativi Catastali:

Sezione:

Foglio: 90

Particella: 798

Subalterno: 22

Compilata da:  
Ciucci Roberto

Iscritto all'albo:  
Geometri


Prov. Pisa

N. 1057

Foglia n. 1

Scala 1:200

Piazza Pucci

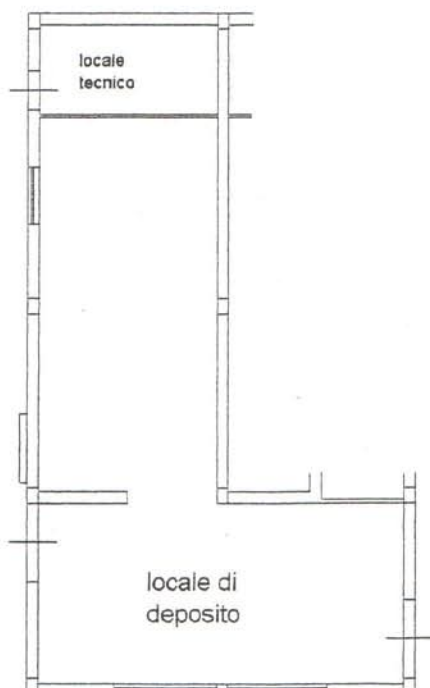

Piazza Ceccherini

**PIANO TERRA**

